A (1 : 15)

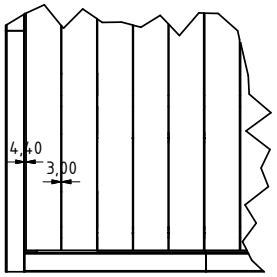

TEILELISTE			
OBJEKT	ANZAHL	BAUTEILNUMMER	BEZEICHNUNG
4	2	Diele 3450	
5	16	Konstholz 4m	Konstruktionsholz 45x70x4000
7	80	Betonplatte 250x250x50	Betonplatte 250x250x50
8	7	Konstholz 1200	Konstruktionsholz 45x70x2000
9	30	Diele3450 mit Klammern	
10	27	Diele 4500 mit Klammern	

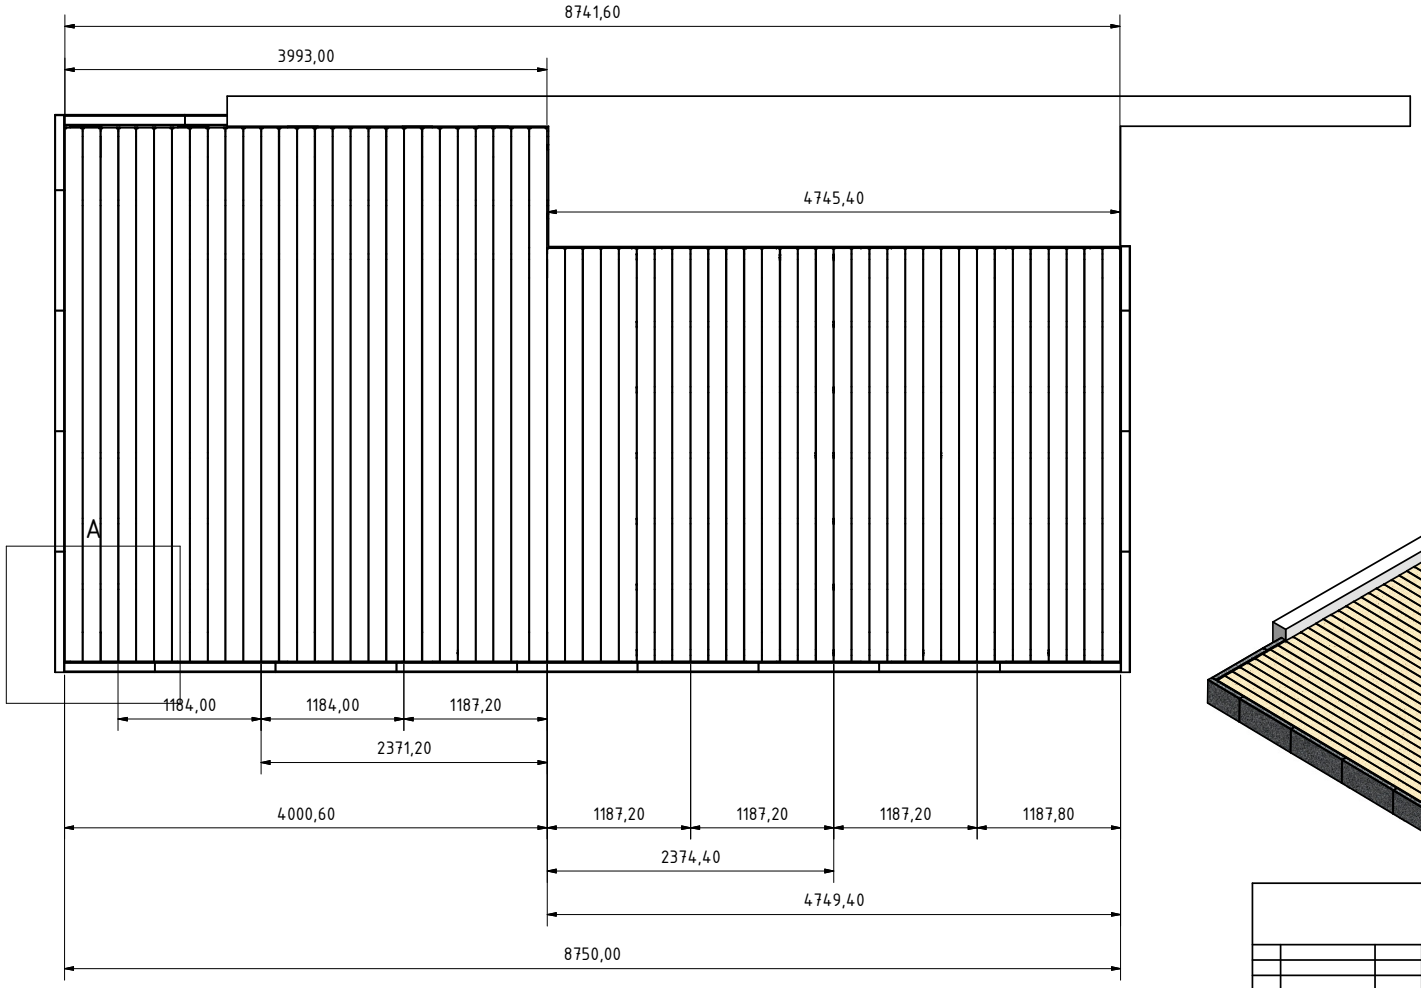

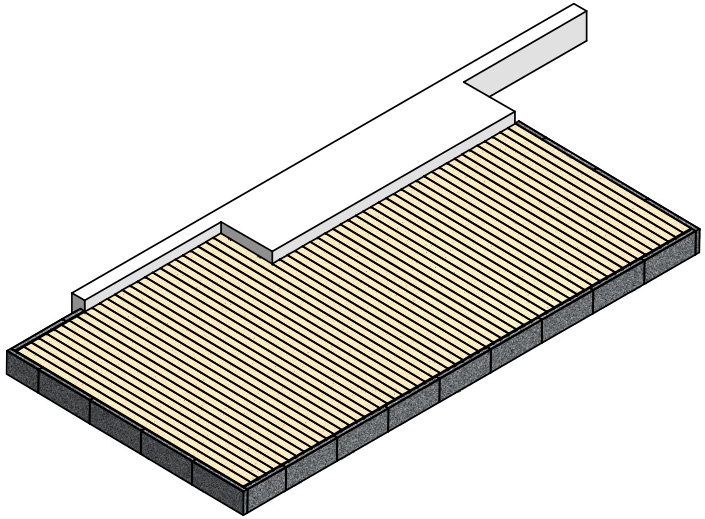

	Datum	Name
Gezeichnet	30.04.2009	Peter
Kontrolliert		
Norm		

Aufteilung Terrassendielen

A2

Status	Änderungen	Datum	Name