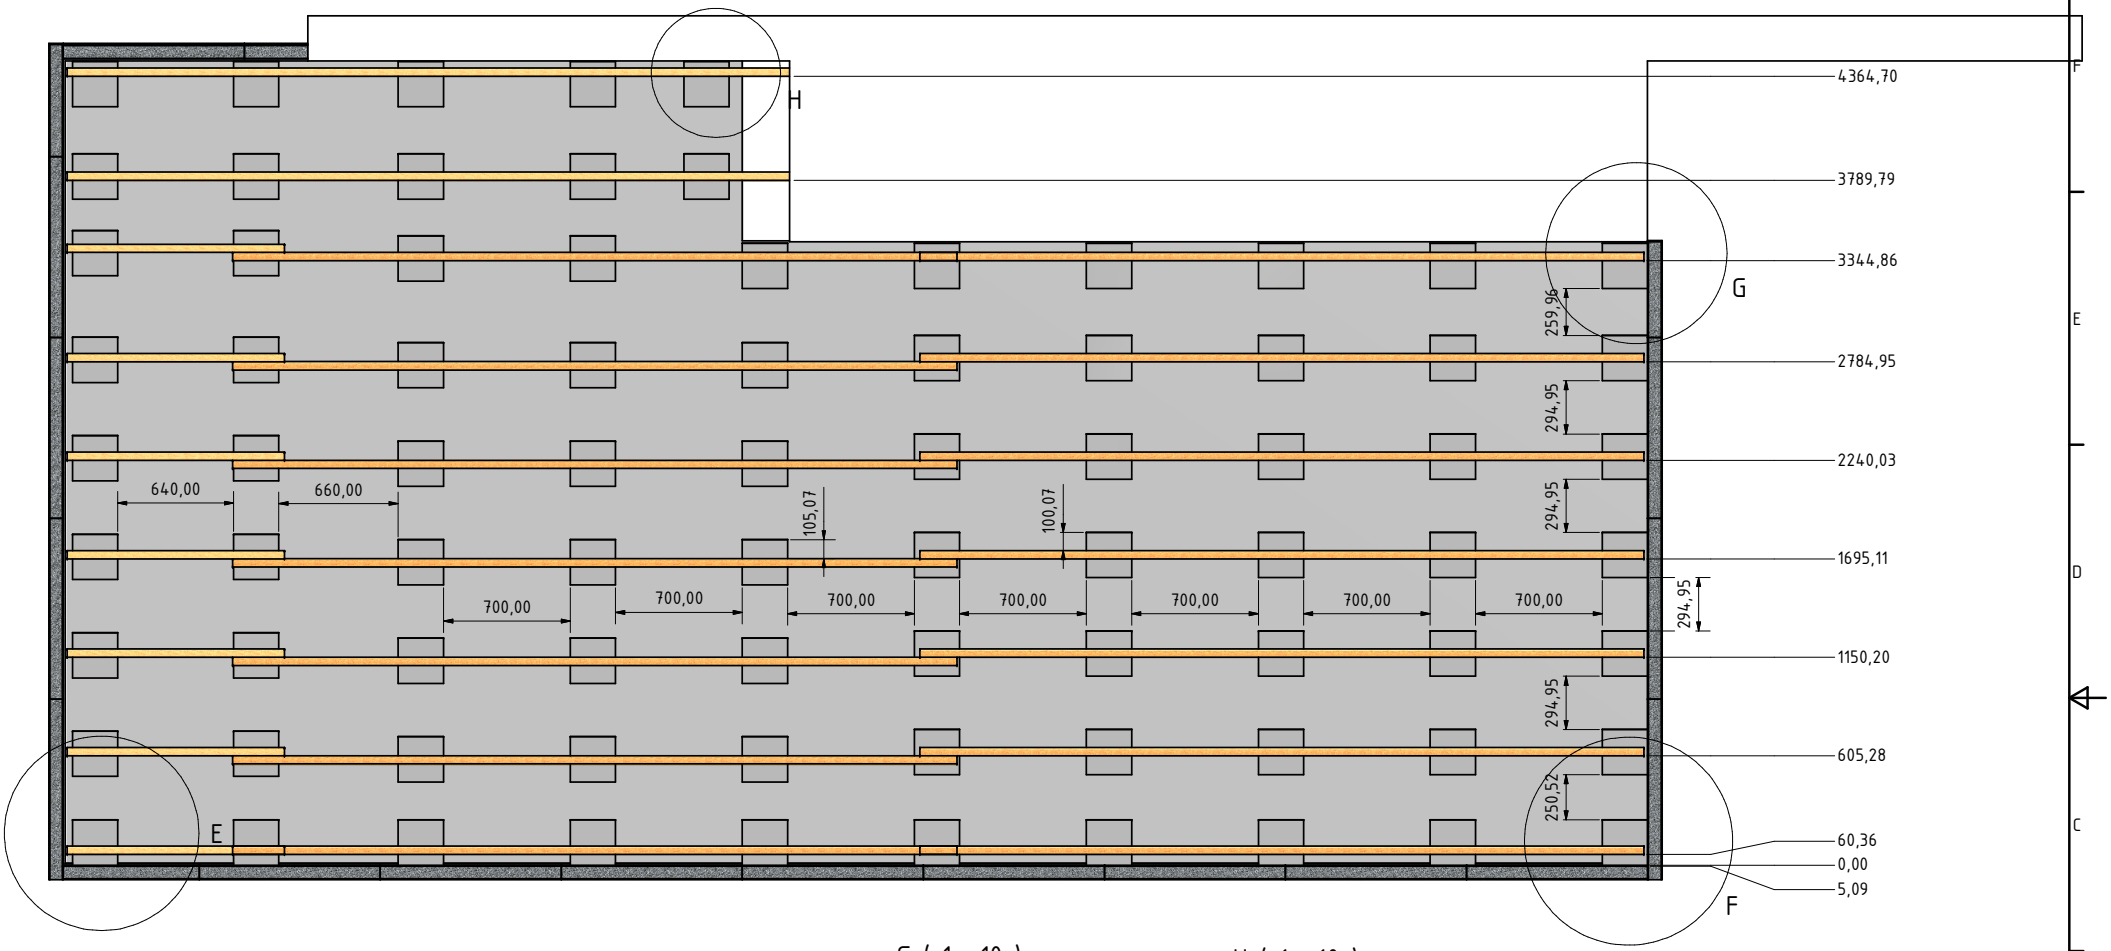

E (1 : 10)

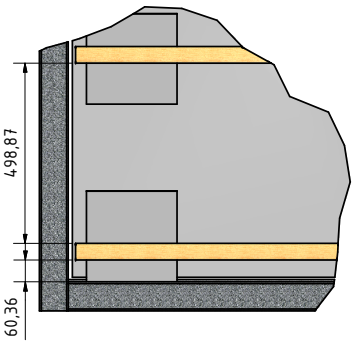

F (1 : 10)

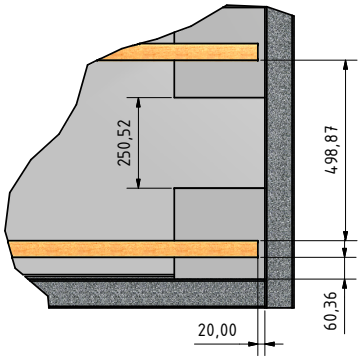

G (1 : 10)

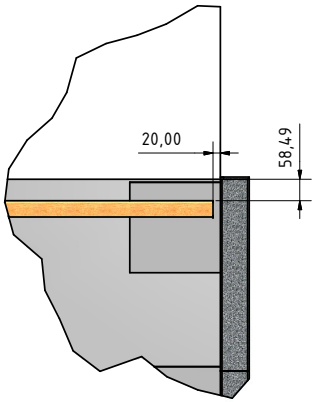

H (1 : 10)

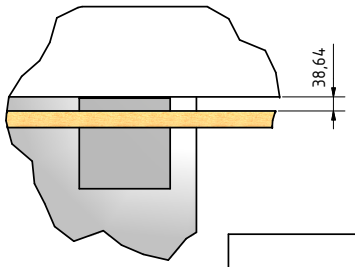

				Datum	Name	Holz-Terrasse
			Gezeichnet	28.03.2009	Peter Geigle	
			Kontrolliert			
			Norm			
						Terrasse
Status	Änderungen	Datum	Name			2 / A2